Mittelpfosten

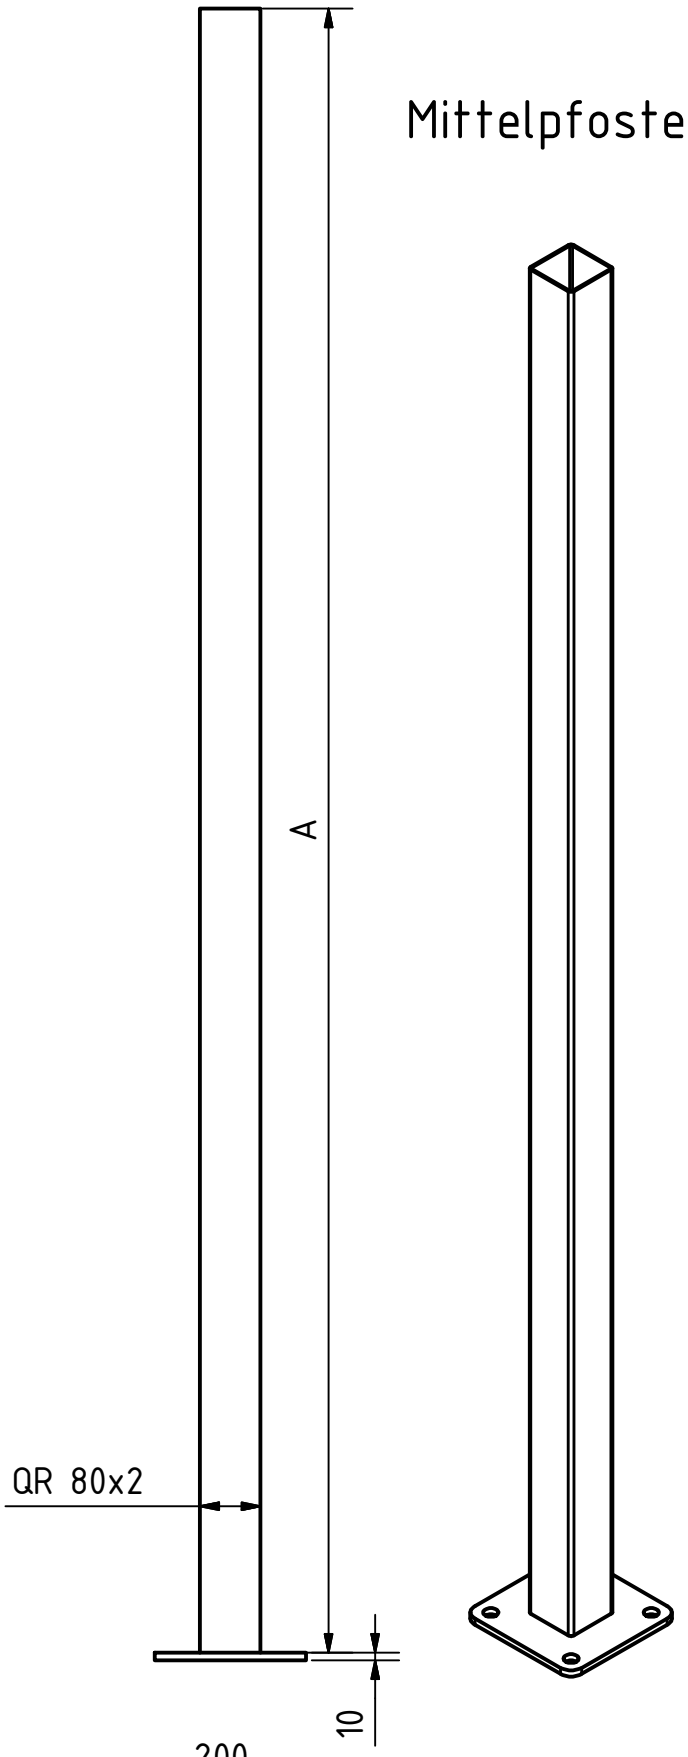

Anfangspfosten

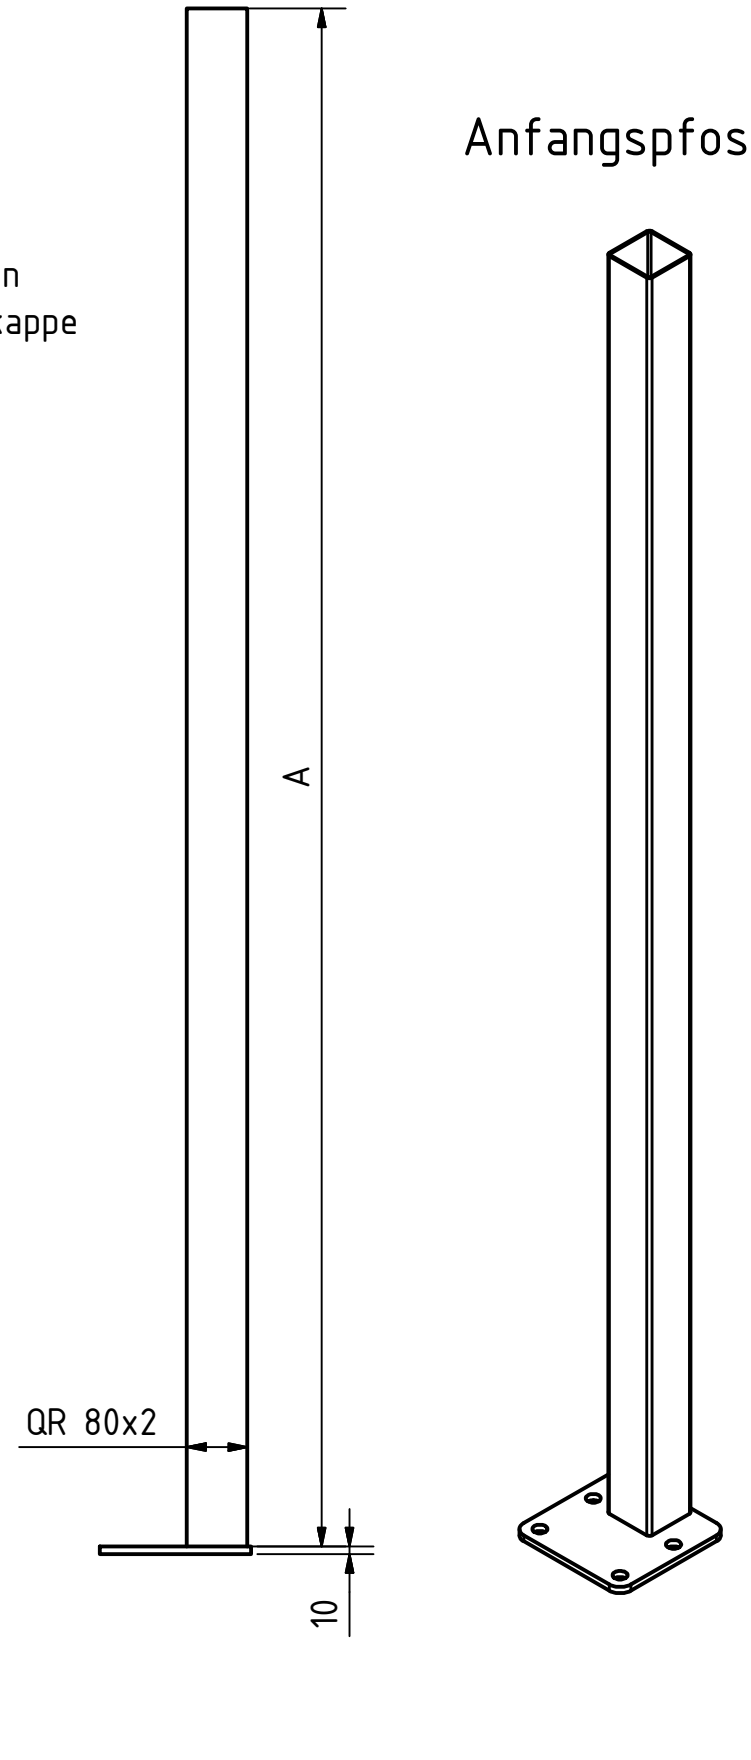

Die Pfosten werden oben
mit einer Alu-Aufsteckkappe
verschlossen

_ Stück Mittelpfosten
Systemhöhe _

_ Stück Anfangspfosten
Systemhöhe _

Ausführung:
Feuerverzinkt
+ _

Pfostenlängen	
Spalte 1	Spalte 2
Systemhöhe	A
1690 (12 Stück Profile)	1810
1835 (13 Stück Profile)	1955
1975 (14 Stück Profile)	2095
2115 (15 Stück Profile)	2235
2260 (16 Stück Profile)	2380
2400 (17 Stück Profile)	2520

Befestigung auf Beton:
Verbundanker M12 + Verbundmörtel,
alternativ
Bolzenanker M12

MICHAEL THOMAS GMBH
Portmeter Engineering & Solution
Lehmkaul 10
41849 Wassenberg
Telefon +49(0)2433 95163-0
Telefax +49(0)2433 95163-20

Status	Änderungen	Datum	Name
	geändert 27.04.2017		

	Datum	Name
Gezeichnet		Voßenkaul
Kontrolliert		
Norm		

Bild 14

Pfosten lang auf Fußplatte ab 05_2017

1
A3