


Anfangspfosten links

Mittelpfosten

Anfangspfosten rechts

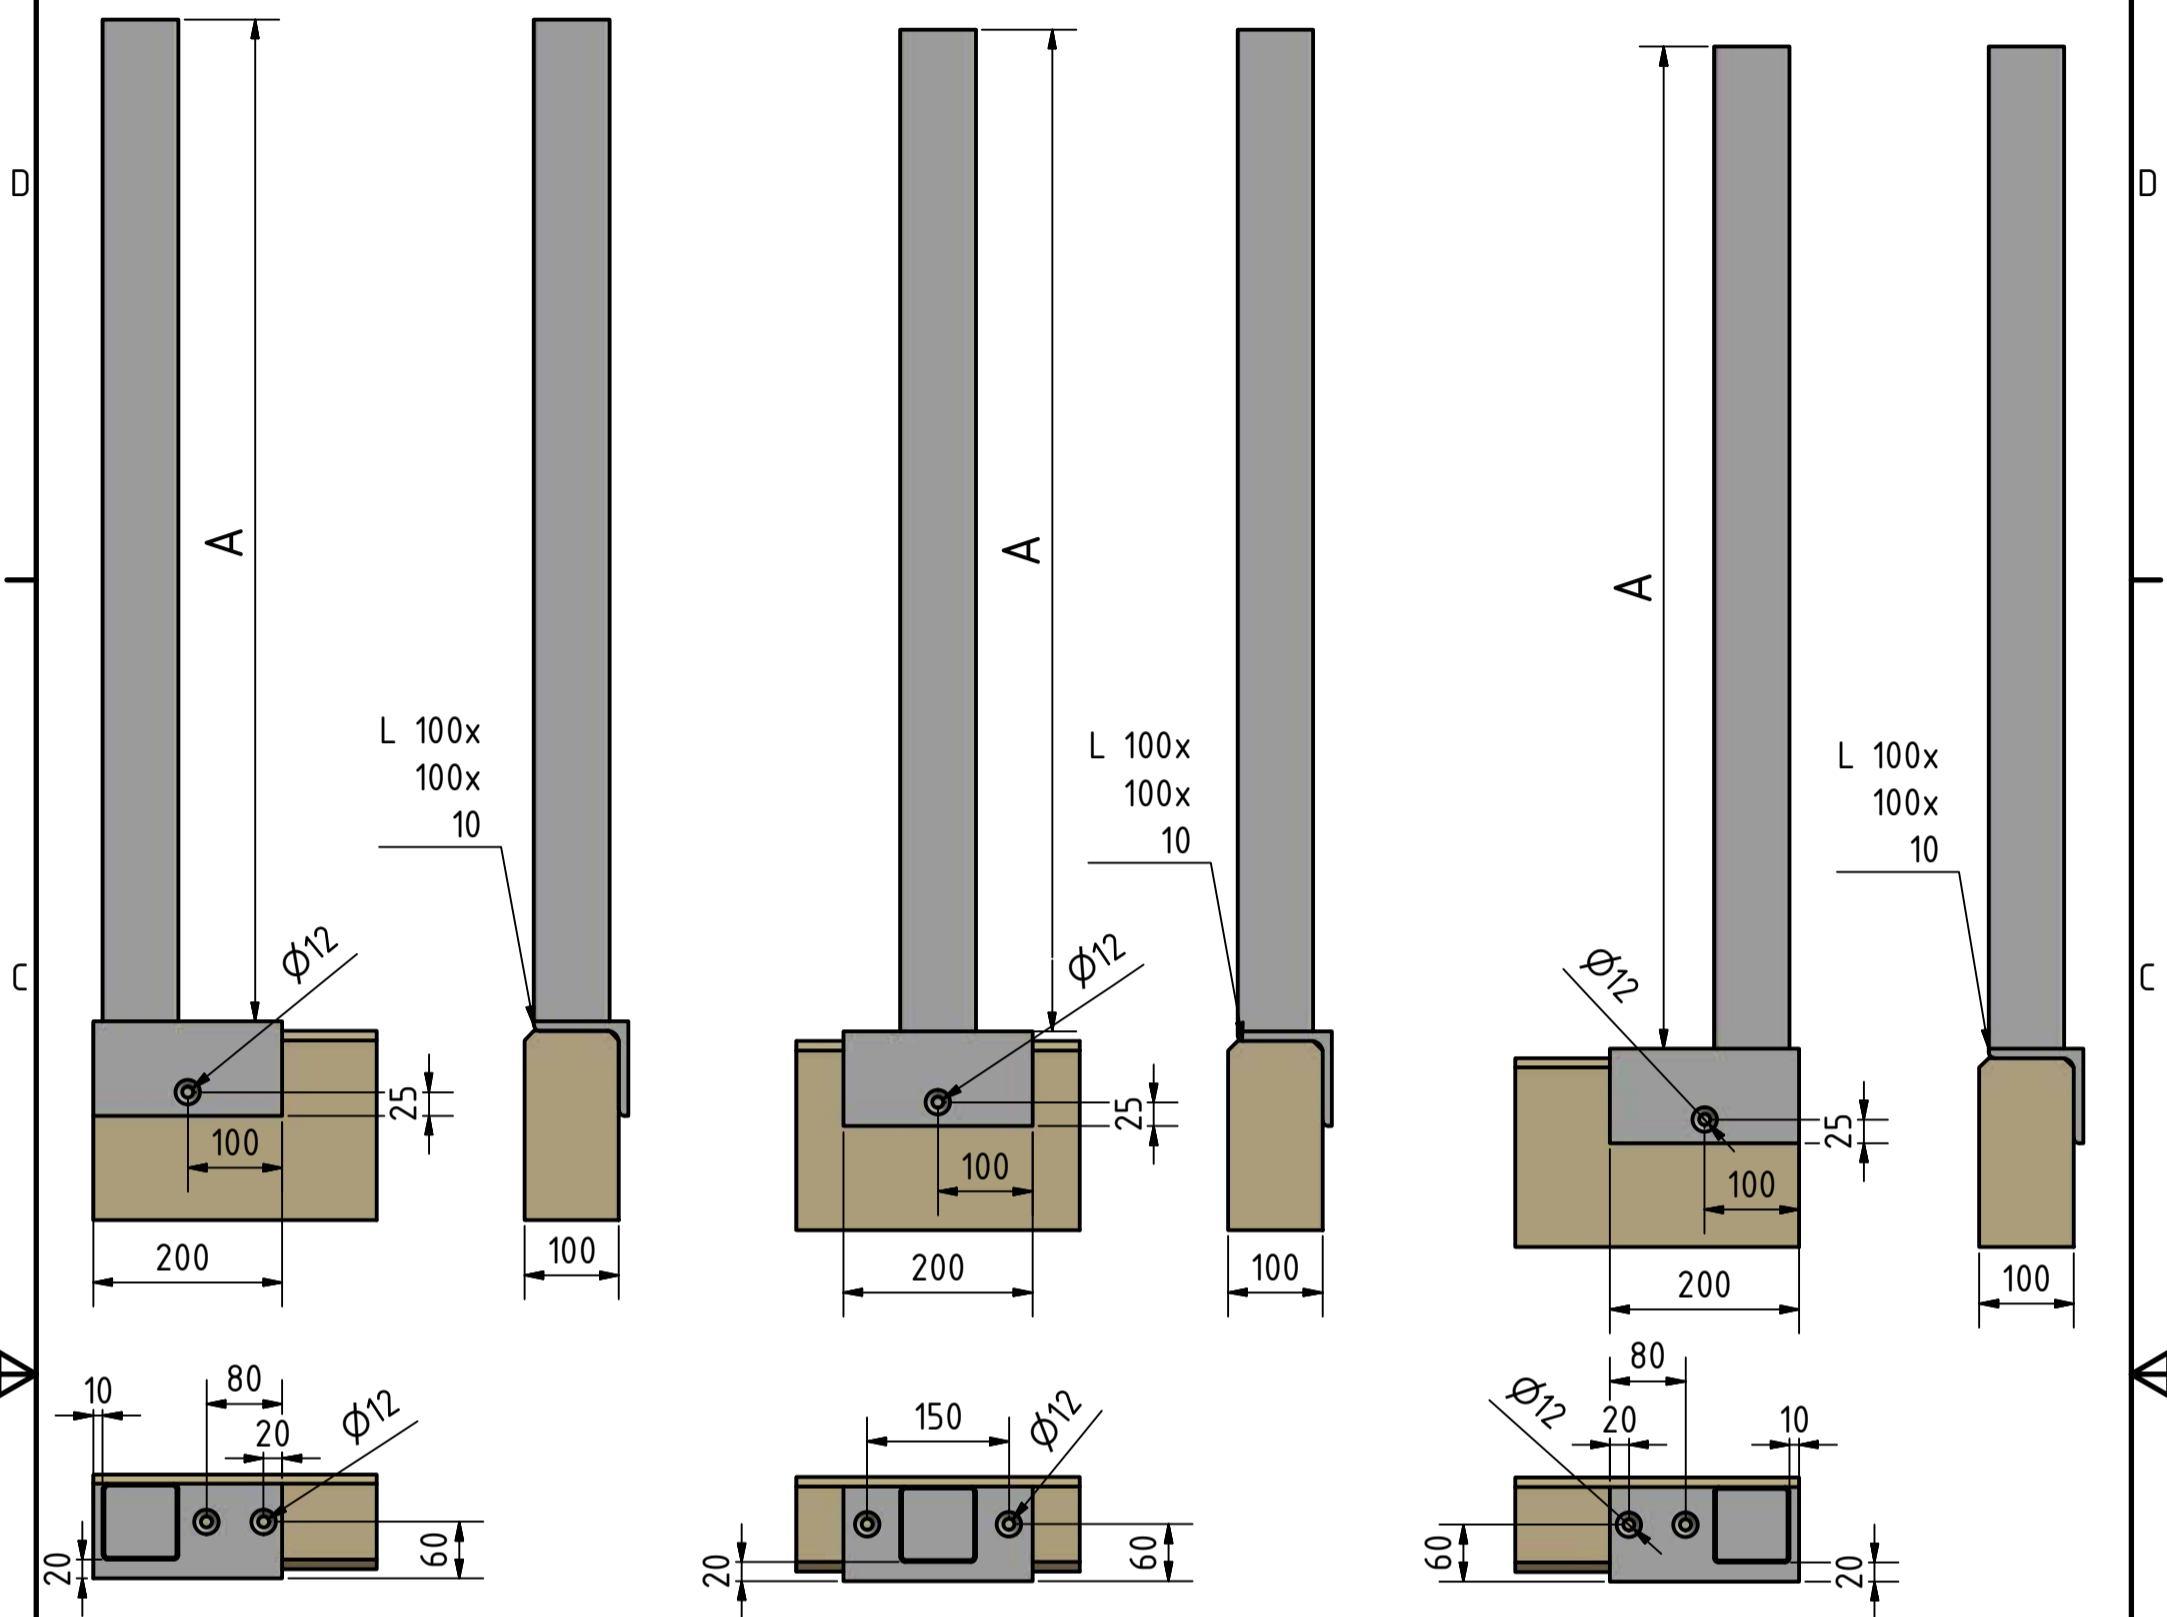

Alle Bohrungen im L 100x100x10 gesenkt  
Tiefe 4 mm !!

Die Pfosten werden oben mit einer Alu-Aufsteckkappe verschlossen.

Befestigung in Beton mittels:  
HILTI Schraubanker Senkkopf HUS-CR 8 x 75 / 15 (A4)

Bohrloch in Beton Ø 8x85

Antrieb T45

VE = 20 Stück

Das Eindrehen der Schraubanker erfolgt mittels Schlagschrauber.

Pfostenlängen	
Spalte 1	Spalte 2
Systemhöhe	A
850 (6 Stück Profile)	970
990 (7 Stück Profile)	1110
1130 (8 Stück Profile)	1250
1270 (9 Stück Profile)	1390
1410 (10 Stück Profile)	1530
1560 (11 Stück Profile)	1680
1690 (12 Stück Profile)	1810
1835 (13 Stück Profile)	1955
1975 (14 Stück Profile)	2095
2115 (15 Stück Profile)	2235
2260 (16 Stück Profile)	2380
2400 (17 Stück Profile)	2520

Ausführung:  
Feuerverzinkt (+ Pulverbeschichtung)



Lehmkauf 10  
41849 Wissenberg  
Telefon +49(0)2433 95163-0  
Telefax +49(0)2433 95163-20

MICHAEL THOMAS GMBH  
Partner Engineering & Solutions  
www.michael-thomas.com

Status	Änderungen	Datum	Name

Datum	Name

geändert 27.04.2017

<h1>Bild 16</h1>		
		Pfosten auf Winkelfußpl_ab 05_2017
		1 A3