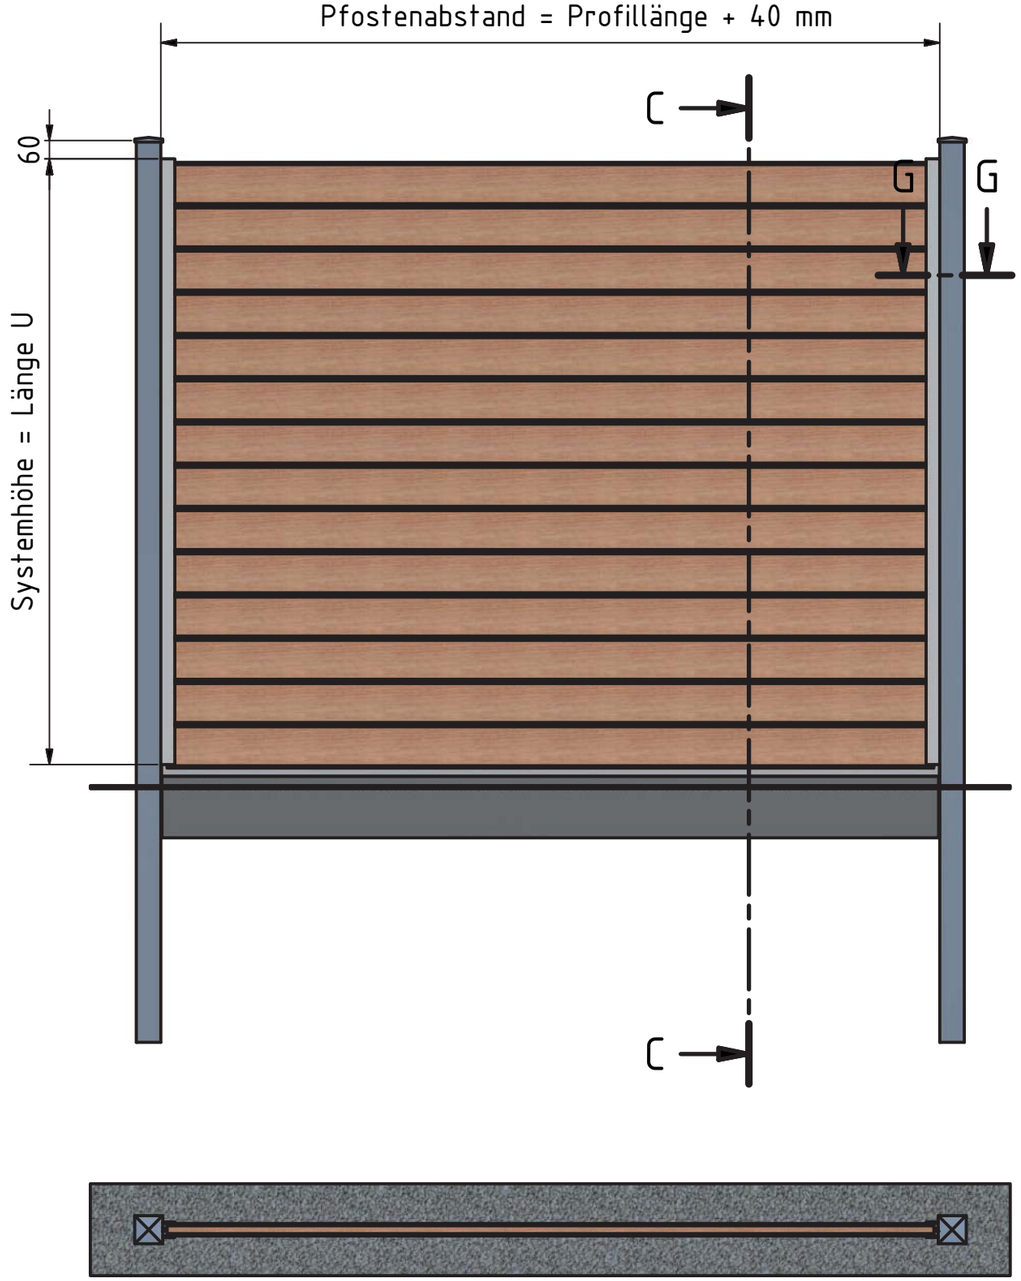

Fundamente nicht dargestellt,
Fundamentgröße Ø 400x1000, Pfosten mittig

C-C (1 : 20)

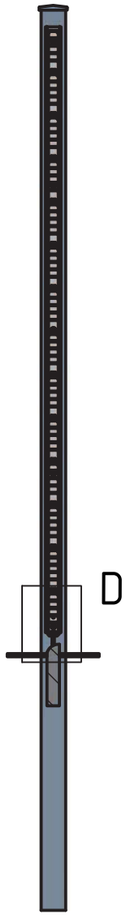

D (1:3)

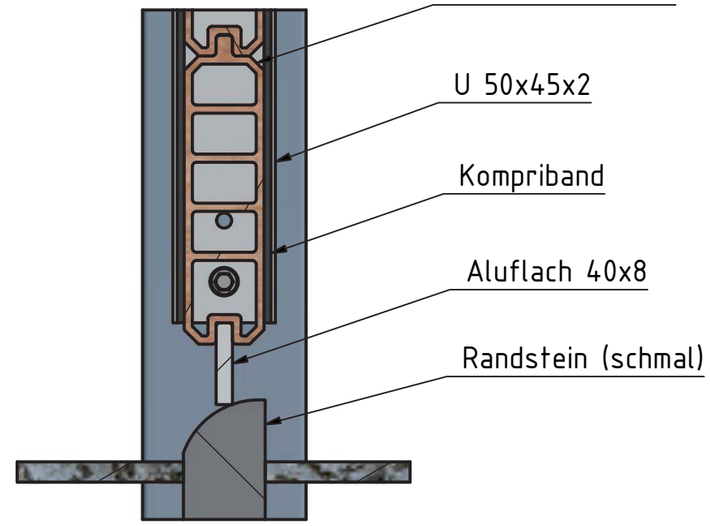

Montage mit Alu - Flach vorwiegend in Belgien verbreitet

G-G (1:3)

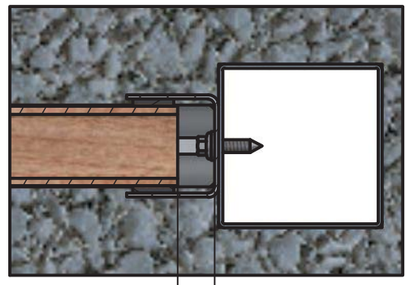

Abstand ca. 18 mm an beiden Seiten

MICHAEL THOMAS GMBH
Perimeter Engineering & Solution
Lehmkaul 10
41849 Wassenberg
Telefon +49(0)2433 95163-0
Telefax +49(0)2433 95163-20
kontakt@thomas-pes.de
www.thomas-pes.de

	Datum	Name
Gezeichnet		Vossenkaul
Kontrolliert		
Norm		

Status	Änderungen	Datum	Name

Gewicht:-

Maßstab: 1 : 20

Bild 2

ThomTek mit Aluflach

1

A3