


J-J (1 : 20)


K (1:3)

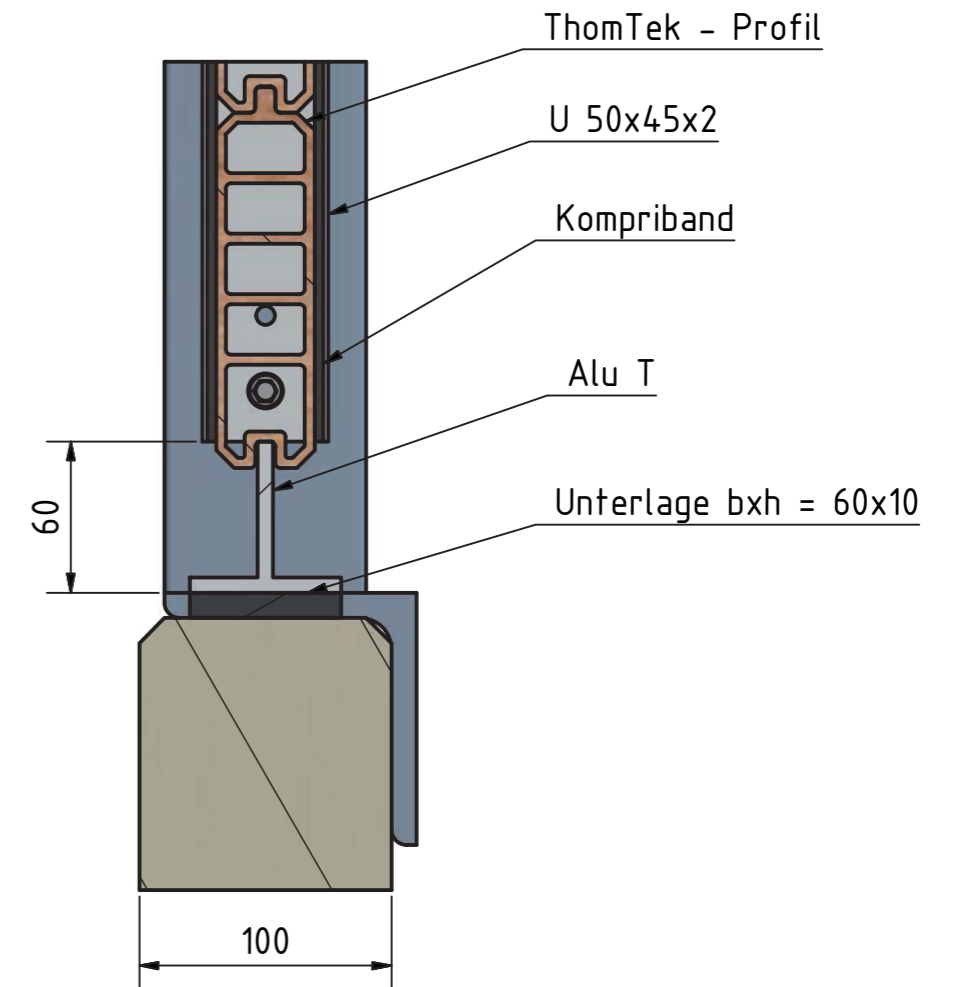

K



G-G (1:3)

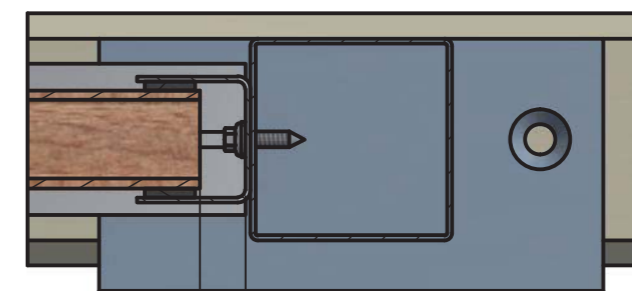


Abstand ca. 18 mm an beiden Seiten

Maße siehe Bild 16



Befestigung in Beton mittels:
 HILTI Schraubanker Senkkopf HUS-CR 8 x 75 / 15 (A4)
 Bohrloch in Beton \varnothing 8x85
 Antrieb T45
 VE = 20 Stück
 Das Eindrehen der Schraubanker erfolgt mittels Schlagschrauber.

 Lehmkaul 10 41849 Wassenberg Telefon +49(0)2433 95163-0 Telefax +49(0)2433 95163-20 kontakt@thomas-pes.de www.thomas-pes.de		Gewicht:-		Maßstab: 1 : 20	
		Datum		Name	
Gezeichnet		<h1>Bild 4</h1>			
Kontrolliert					
Norm					
		ThomTek mit Wfpl		1	
Status	Änderungen	Datum	Name	A3	