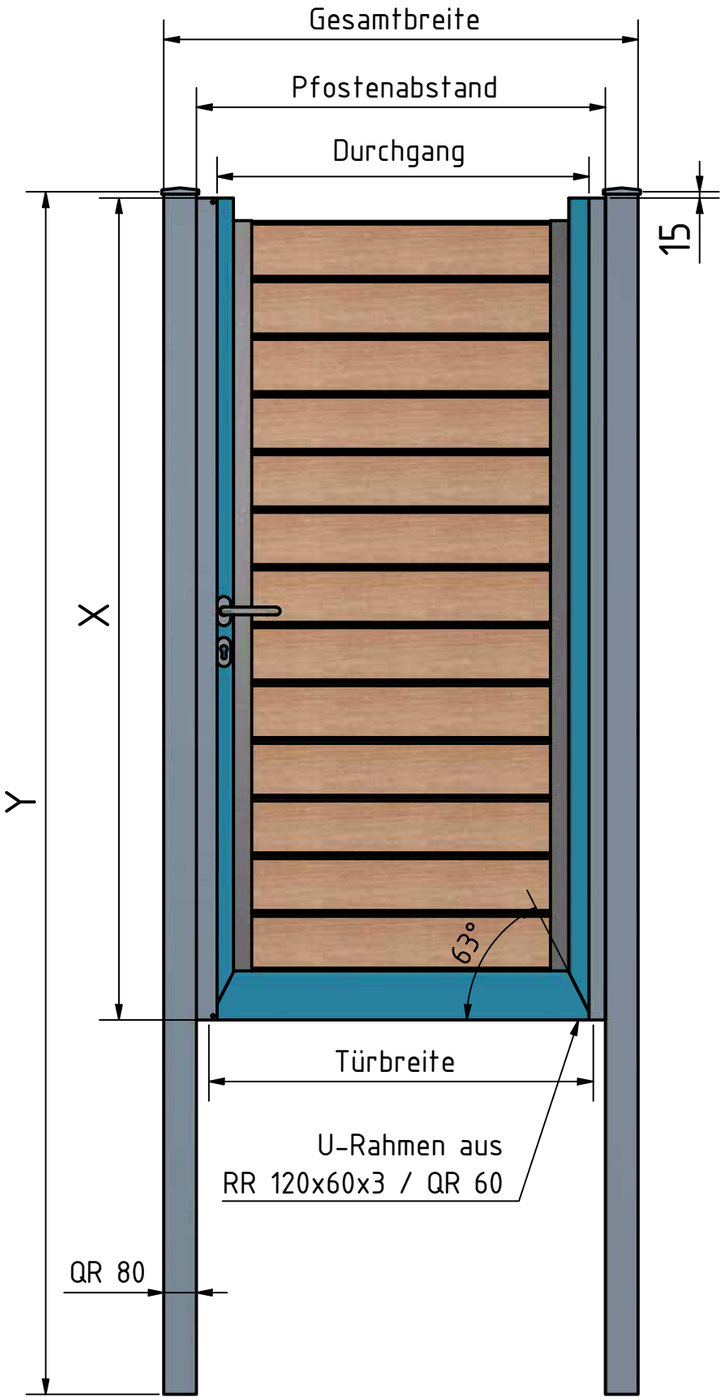

Anzahl:

Systemhöhe:

Pfostenabstand:

Pulverbeschichtung:

WPC-Füllung:

Drücker:

- ○ 2 x Klinke
- ○ 2 x Drehknauf
- ○ 1 x Knauf fest, 1 x Klinke
- ○ Sonder _____

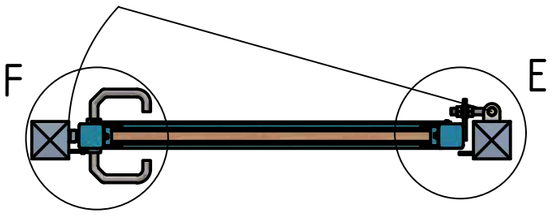

Öffnungsrichtung: DIN links - einwärts oder auswärts

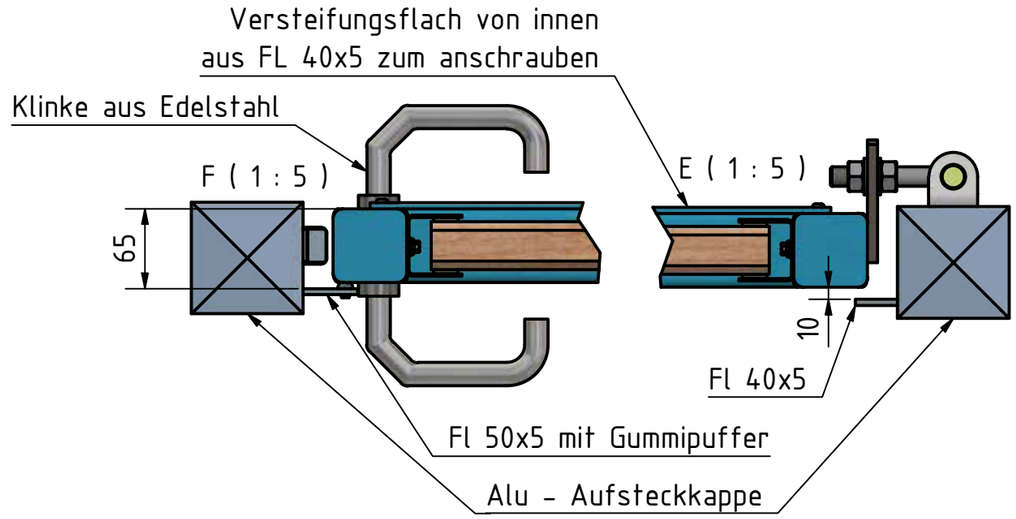

Maße abhängig von der Systemhöhe

Spalte 1	Spalte 2	Spalte 3
Systemhöhe	X	Y
1835	1870	2800
1975	2010	2940
2115	2150	3080
2260	2295	3200
2400	2435	3350

Maße abhängig vom Pfostenabstand

Spalte 1	Spalte 2	Spalte 3	Spalte 4
Pfostenabstand	Durchgang	Türbreite	Gesamtbreite
1000	910	940	1160
1250	1160	1190	1410

MICHAEL THOMAS GMBH
Perimeter Engineering & Solutions
Lehmkaul 10
41849 Wassenberg
Telefon +49(0)2433 95163-0
Telefax +49(0)2433 95163-20

Status	Änderungen	Datum	Name
		Gezeichnet	Voßenkaul
		Kontrolliert	
		Norm	

Bild 8

Bild 8_Tür TT_DIN links

1

A3